



KOPERSCONTRACTSTUK

DISCLAIMER
De op deze tekening aangegeven maten zijn circa maten in millimeters en tussen de wanden/vloeren gemeten, waarbij geen rekening is gehouden met enige wandafwerking, plinten, aftimmering etc. In verband met de nauwkeurige uitwerking van de details, constructies, maatvoering van diverse materialen e.d. kunnen er kleine afwijkingen ontstaan ten opzichte van de nu vermelde gegevens. Deze geringe afwijkingen geven geen aanleiding tot verrekening. Aan de in deze tekening gemeten maten kunnen geen rechten worden ontleend. De op deze tekening aangegeven maatvoering is niet geschikt voor opdrachten aan derden door koper(s). De op deze tekening gestippeld weergegeven elementen en/of aangegeven alternatieven behoren niet tot de standaard levering. De posities van aansluitingen en installatie onderdelen zijn indicatief op de tekening weergegeven. De exacte aantallen en posities zullen na berekening in het werk door de installateurs worden bepaald en kunnen afwijken van deze tekening.

	3D	
	projectnaam	Omta - Watergang
	pagina nummer	0
	adres	Broekermeerdijk 16b, c, 1454 AH Watergang
blad	datum	09-10-2026
	schaal	Schaal 1:100



ACHTERGEVEL

LINKERZIJGEVEL



VOORGEVEL

RECHTERZIJGEVEL

KOPERSCONTRACTSTUK


DISCLAIMER
De op deze tekening aangegeven maten zijn circa maten in millimeters en tussen de wanden/vloeren gemeten, waarbij geen rekening is gehouden met enige wandafwerking, plinten, aftrimming etc. In verband met de nauwkeurige uitwerking van de details, constructies, maatvoering van diverse materialen e.d. kunnen er kleine afwijkingen ontstaan ten opzichte van de nu vermelde gegevens. Deze geringe afwijkingen geven geen aanleiding tot verrekening. Aan de in deze tekening gemeten maten kunnen geen rechten worden ontleend. De op deze tekening aangegeven maatvoering is niet geschikt voor opdrachten aan derden door koper(s). De op deze tekening gestippeld weergegeven elementen en/of aangegeven alternatieven behoren niet tot de standaard levering. De posities van aansluitingen en installatie onderdelen zijn indicatief op de tekening weergegeven. De exacte aantallen en posities zullen na berekening in het werk door de installateurs worden bepaald en kunnen afwijken van deze tekening.

	Aanzichten		
	projectnaam	Omta - Watergang	pagina nummer1
	adres	Broekermeerdijk 16b, c, 1454 AH Watergang	datum09-10-2026
	blad	A1	schaalSchaal 1:100




BEGANE GROND


Renvooi wanden

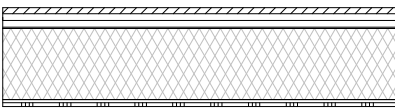


- Gevel met planken**
- frake chameleiding RAL 9005
 - houten rachelwerk
 - windstopper
 - vuren regelwerk 38x235mm
 - oib
 - gips

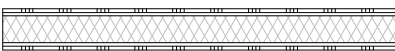

- Scheidingswand binnen**
- gips
 - oib
 - vuren regelwerk 38x89mm
 - oib
 - gips

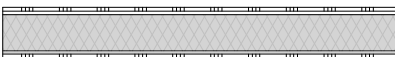

- Scheidingswand binnen dragend**
- gips
 - oib
 - vuren regelwerk 38x140mm
 - oib
 - gips

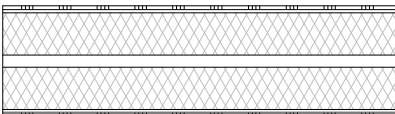


- Woningsscheidendewand dragend**
- gips
 - oib
 - vuren regelwerk 38x140mm
 - spouw
 - vuren regelwerk 38x140mm
 - oib
 - gips

KOPERSCONTRACTSTUK


DISCLAIMER
De op deze tekening aangegeven maten zijn circa maten in millimeters en tussen de wanden/vloeren gemeten, waarbij geen rekening is gehouden met enige wandafwerking, plinten, aftimmering etc. In verband met de nauwkeurige uitwerking van de details, constructies, maatvoering van diverse materialen e.d. kunnen er kleine afwijkingen ontstaan ten opzichte van de nu vermelde gegevens. Deze geringe afwijkingen geven geen aanleiding tot verrekening. Aan de in deze tekening gemeten maten kunnen geen rechten worden ontleend. De op deze tekening aangegeven maatvoering is niet geschikt voor opdrachten aan derden door koper(s). De op deze tekening gestippeld weergegeven elementen en/of aangegeven alternatieven behoren niet tot de standaard levering. De posities van aansluitingen en installatie onderdelen zijn indicatief op de tekening weergegeven. De exacte aantallen en posities zullen na berekening in het werk door de installateurs worden bepaald en kunnen afwijken van deze tekening.

	Begane grond		
	projectnaam	Omta - Watergang	pagina nummer2
	adres	Broekermeerdijk 16b, c, 1454 AH Watergang	datum09-10-2026
	blad	A1	schaalSchaal 1:50

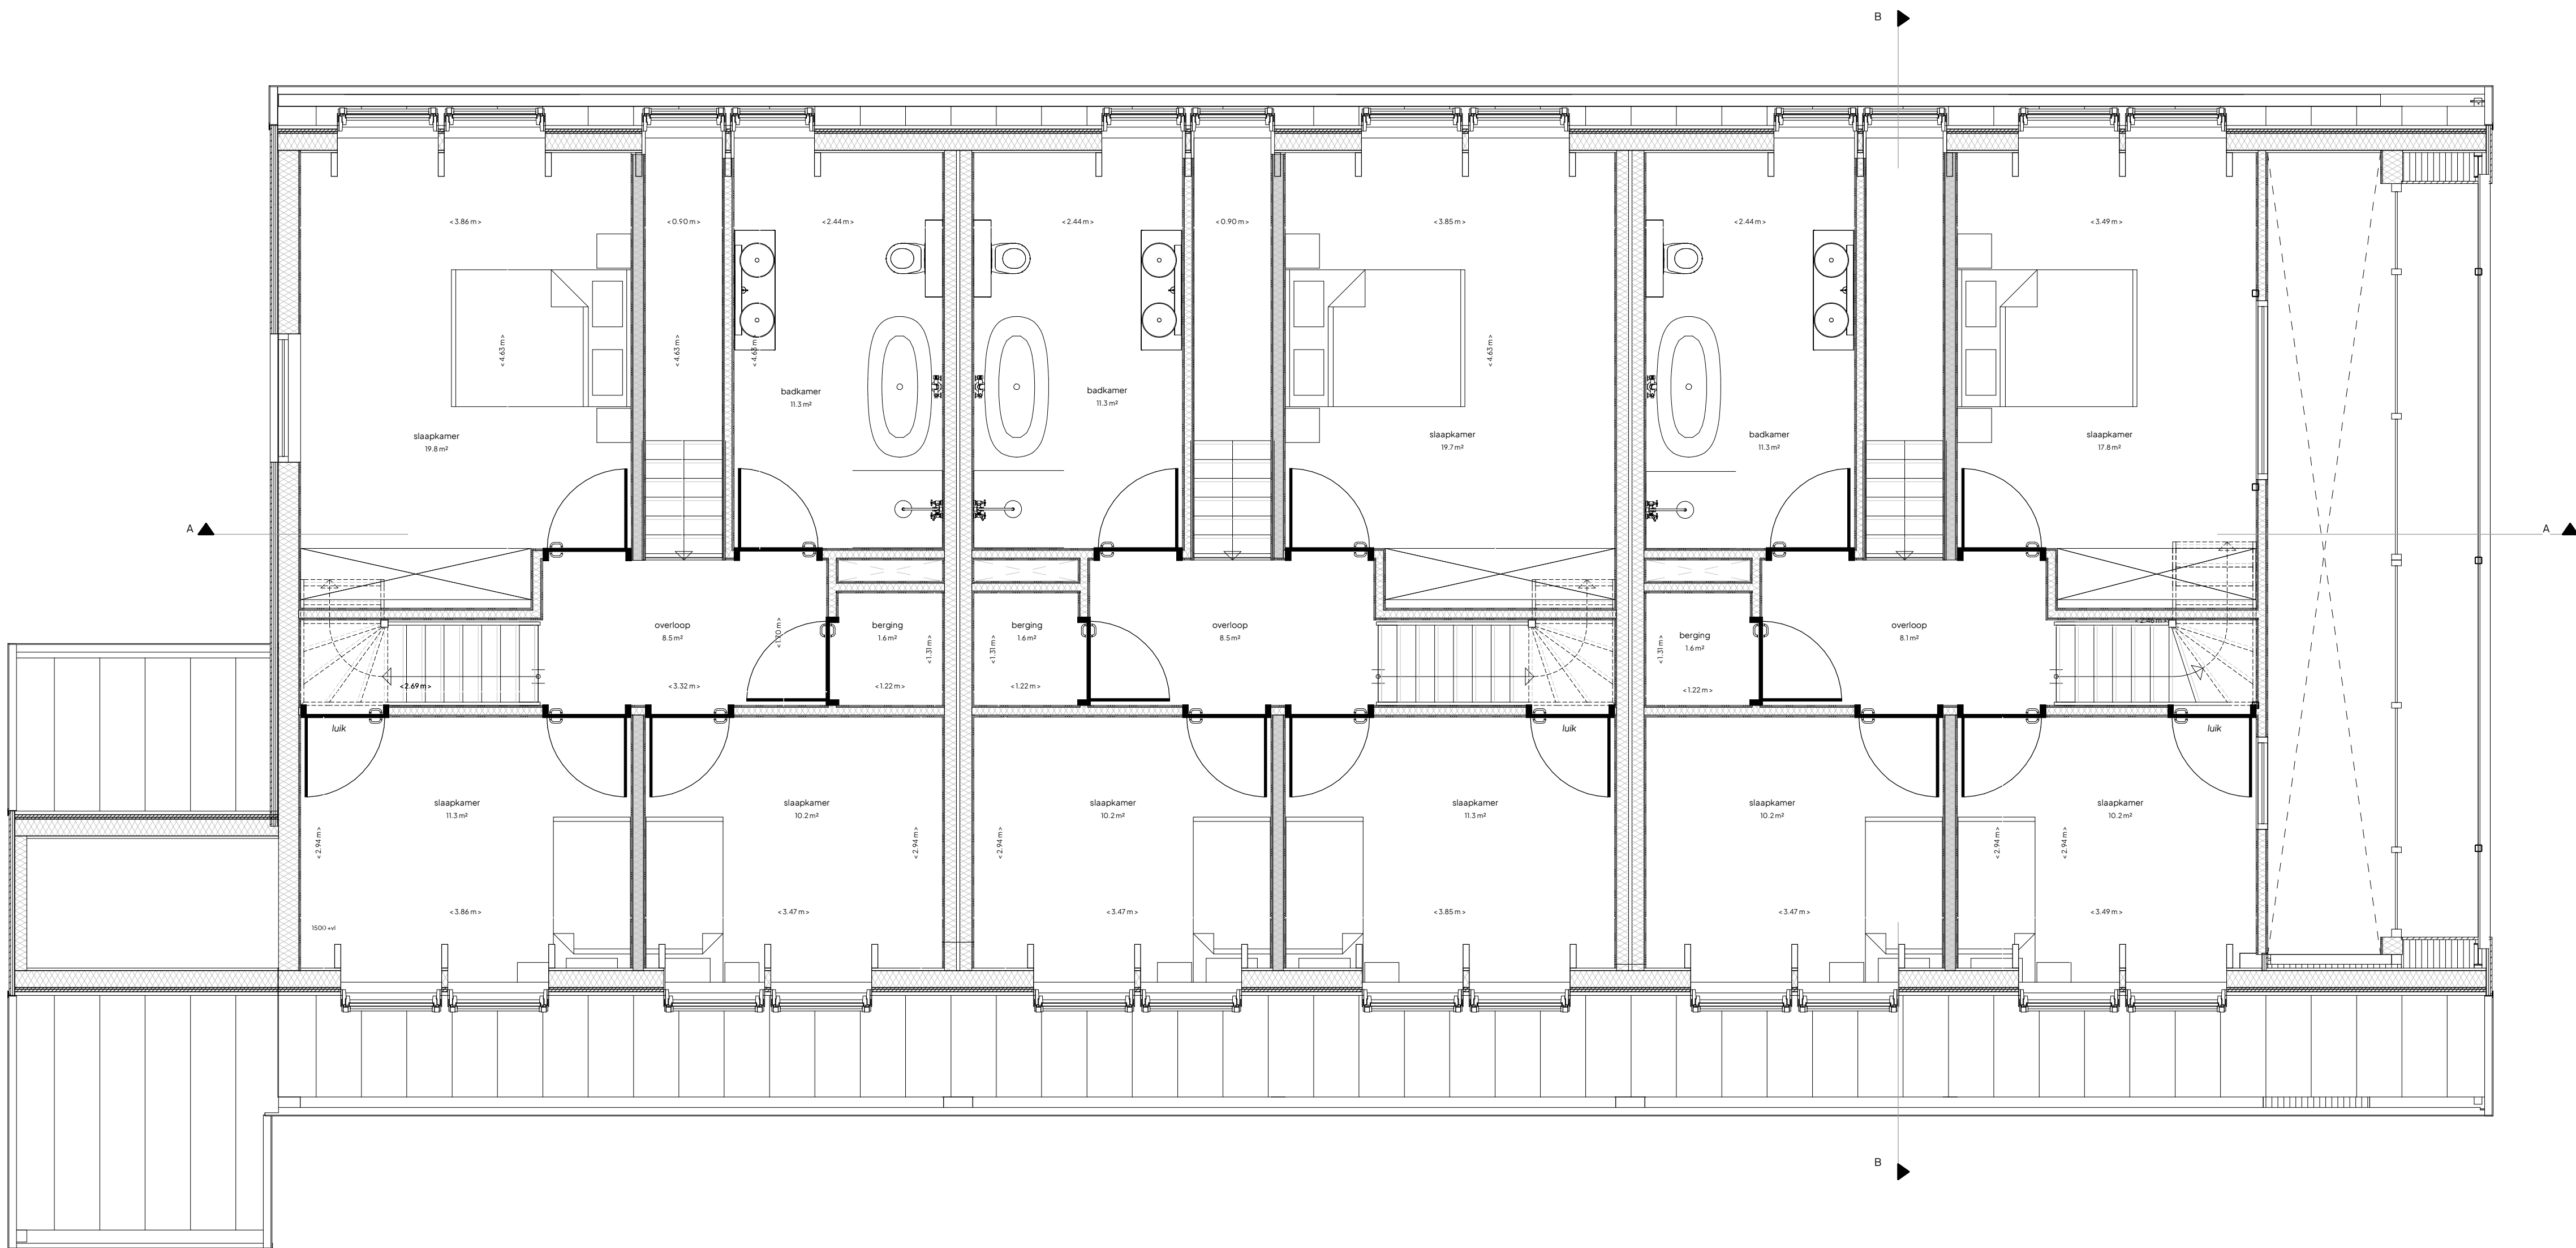


VERDIEPING

Renvooi wanden

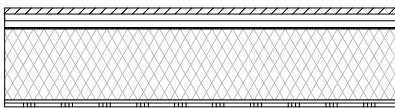


- Gevel met planken**
- trape channeling RAL9005
 - houten rachelwerk
 - windstopper
 - vuren regelwerk 38x235mm
 - oib
 - gips

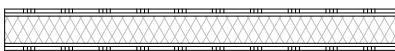

- Scheidingswand binnen**
- gips
 - oib
 - vuren regelwerk 38x89mm
 - oib
 - gips



- Scheidingswand binnen dragend**
- gips
 - oib
 - vuren regelwerk 38x140mm
 - oib
 - gips

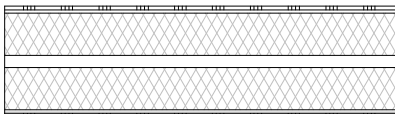


- Woningsscheidendewand dragend**
- gips
 - oib
 - vuren regelwerk 38x140mm
 - spouw
 - vuren regelwerk 38x140mm
 - oib
 - gips

KOPERSCONTRACTSTUK


DISCLAIMER
De op deze tekening aangegeven maten zijn circa maten in millimeters en tussen de wanden/vloeren gemeten, waarbij geen rekening is gehouden met enige wandafwerking, plinten, aftimmering etc. In verband met de nauwkeurige uitwerking van de details, constructies, maatvoering van diverse materialen e.d. kunnen er kleine afwijkingen ontstaan ten opzichte van de nu vermelde gegevens. Deze geringe afwijkingen geven geen aanleiding tot verrekening. Aan de in deze tekening gemeten maten kunnen geen rechten worden ontleend. De op deze tekening aangegeven maatvoering is niet geschikt voor opdrachten aan derden door koper(s). De op deze tekening gestippeld weergegeven elementen en/of aangegeven alternatieven behoren niet tot de standaard levering. De posities van aansluitingen en installatie onderdelen zijn indicatief op de tekening weergegeven. De exacte aantallen en posities zullen na berekening in het werk door de installateurs worden bepaald en kunnen afwijken van deze tekening.

	Plattegronden		
	projectnaam	Omta - Watergang	pagina nummer3
	adres	Broekermeerdijk 16b, c, 1454 AH Watergang	datum09-10-2026
	blad	A1	schaalSchaal 1:50

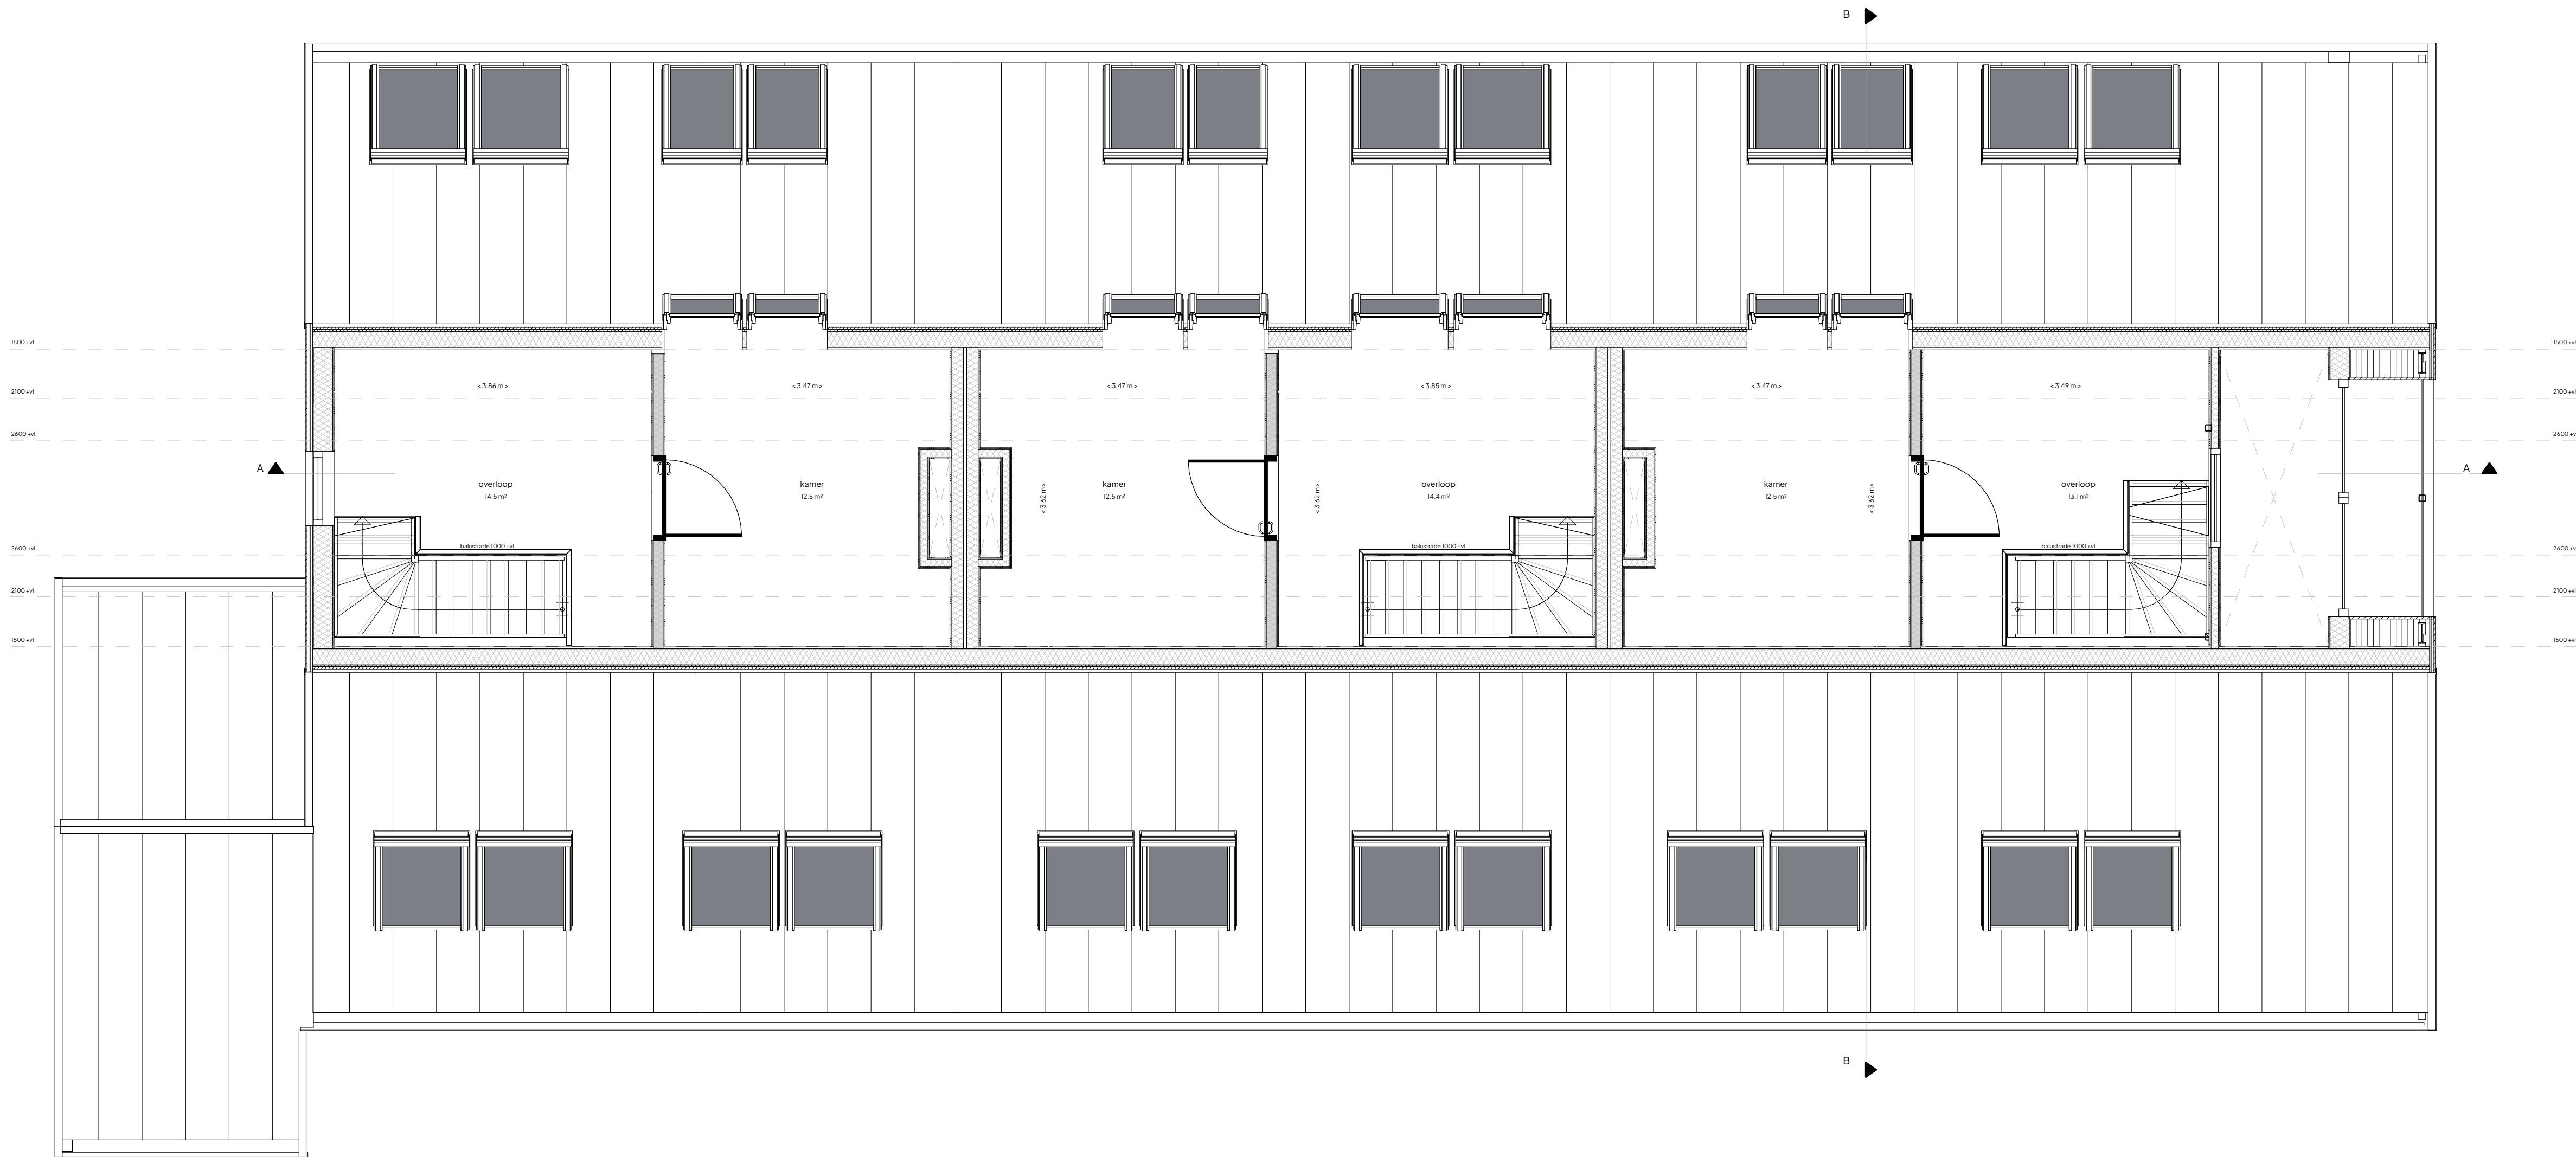


TWEEDE VERDIEPING

Renvooi wanden

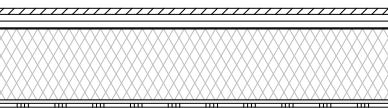


- Gevel met planken**
- Trake channeling RAL 9005
 - houten rachelwerk
 - windstopper
 - vuren regelwerk 38x235mm
 - osb
 - gips

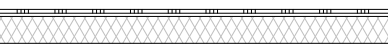

- Scheidingswand binnen**
- gips
 - osb
 - vuren regelwerk 38x89mm
 - osb
 - gips



- Scheidingswand binnen dragend**
- gips
 - osb
 - vuren regelwerk 38x140mm
 - osb
 - gips

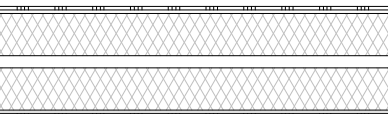



- Woningsscheidendewand dragend**
- gips
 - osb
 - vuren regelwerk 38x140mm
 - spouw
 - vuren regelwerk 38x140mm
 - osb
 - gips

KOPERSCONTRACTSTUK

DISCLAIMER
De op deze tekening aangegeven maten zijn circa maten in millimeters en tussen de wanden/vloeren gemeten, waarbij geen rekening is gehouden met enige wandafwerking, plinten, aftrimming etc. In verband met de nauwkeurige uitwerking van de details, constructies, maatvoering van diverse materialen e.d. kunnen er kleine afwijkingen ontstaan ten opzichte van de nu vermelde gegevens. Deze geringe afwijkingen geven geen aanleiding tot verrekening. Aan de in deze tekening gemeten maten kunnen geen rechten worden ontleend. De op deze tekening aangegeven maatvoering is niet geschikt voor opdrachten aan derden door koper(s). De op deze tekening gestippeld weergegeven elementen en/of aangegeven alternatieven behoren niet tot de standaard levering. De posities van aansluitingen en installatie onderdelen zijn indicatief op de tekening weergegeven. De exacte aantallen en posities zullen na berekening in het werk door de installateurs worden bepaald en kunnen afwijken van deze tekening.

	Plattegronden		
	projectnaam	Omta - Watergang	pagina nummer4
	adres	Broekermeerdijk 16b, c, 1454 AH Watergang	datum09-10-2026
	blad	A1	schaalSchaal 1:50

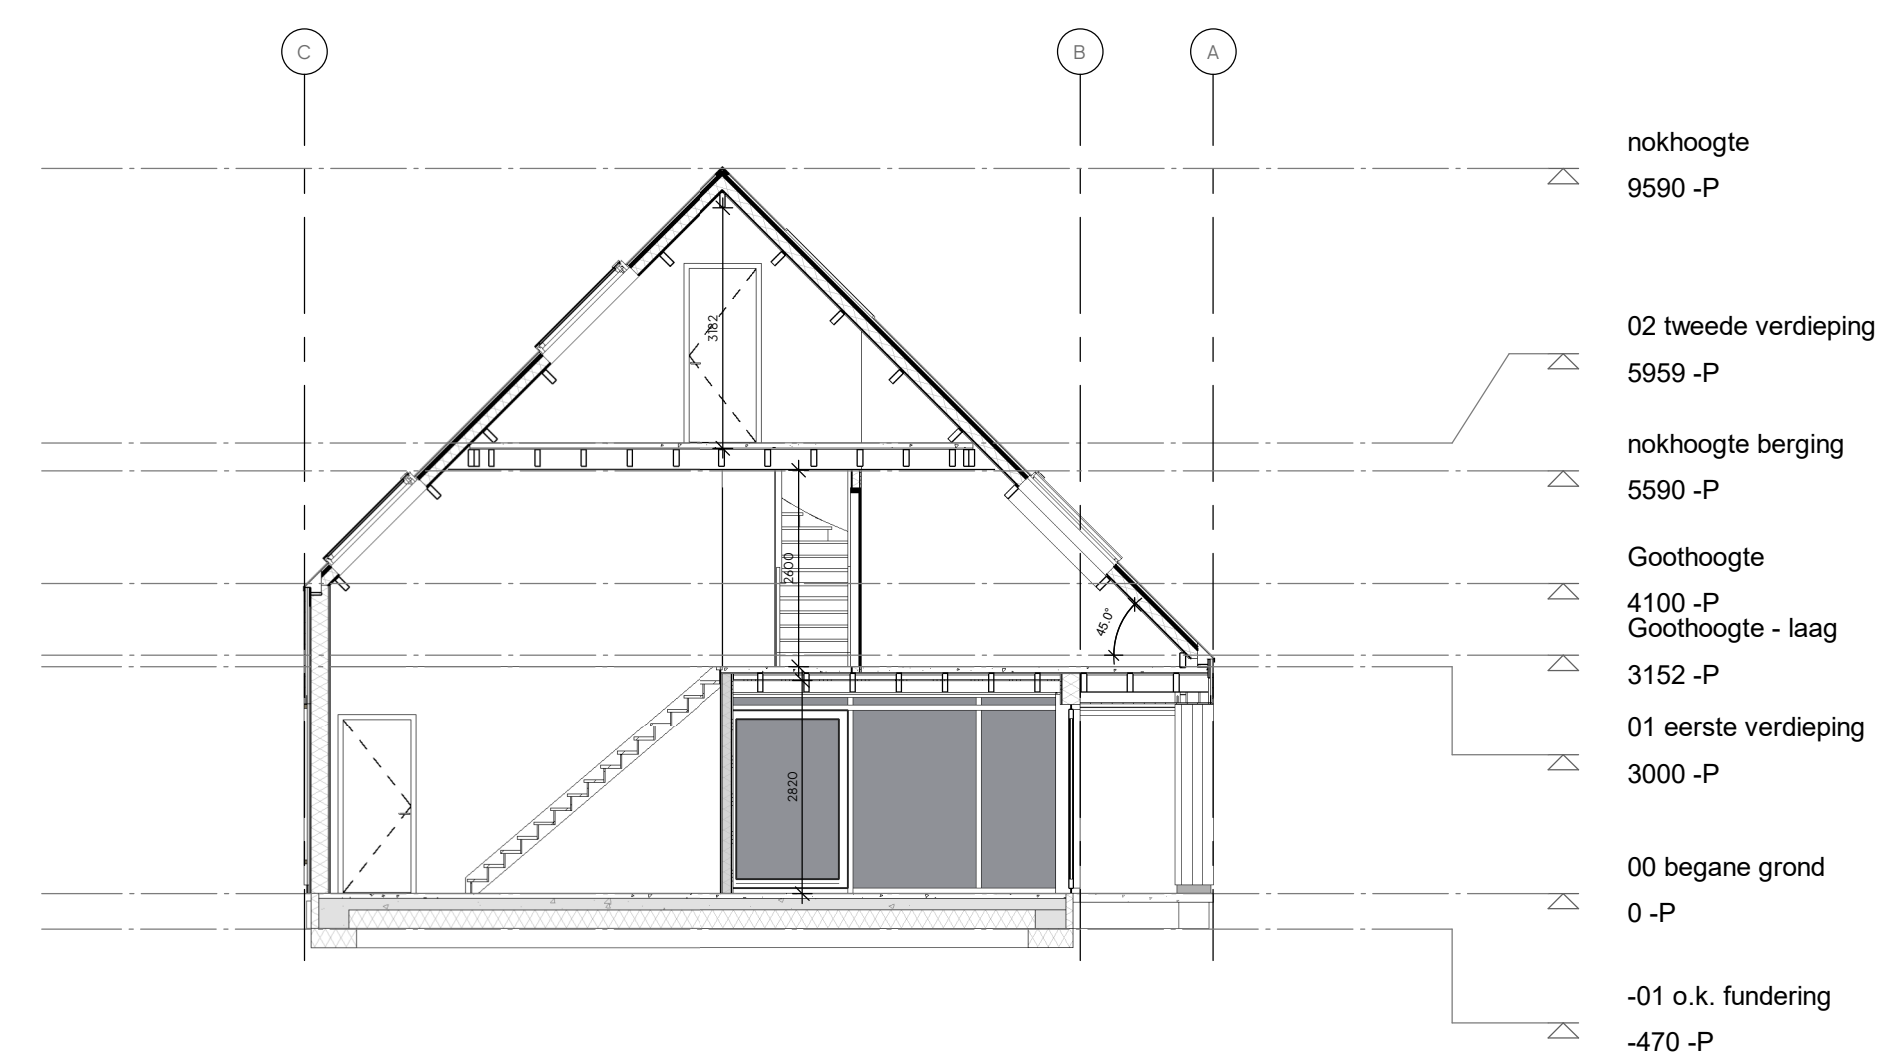

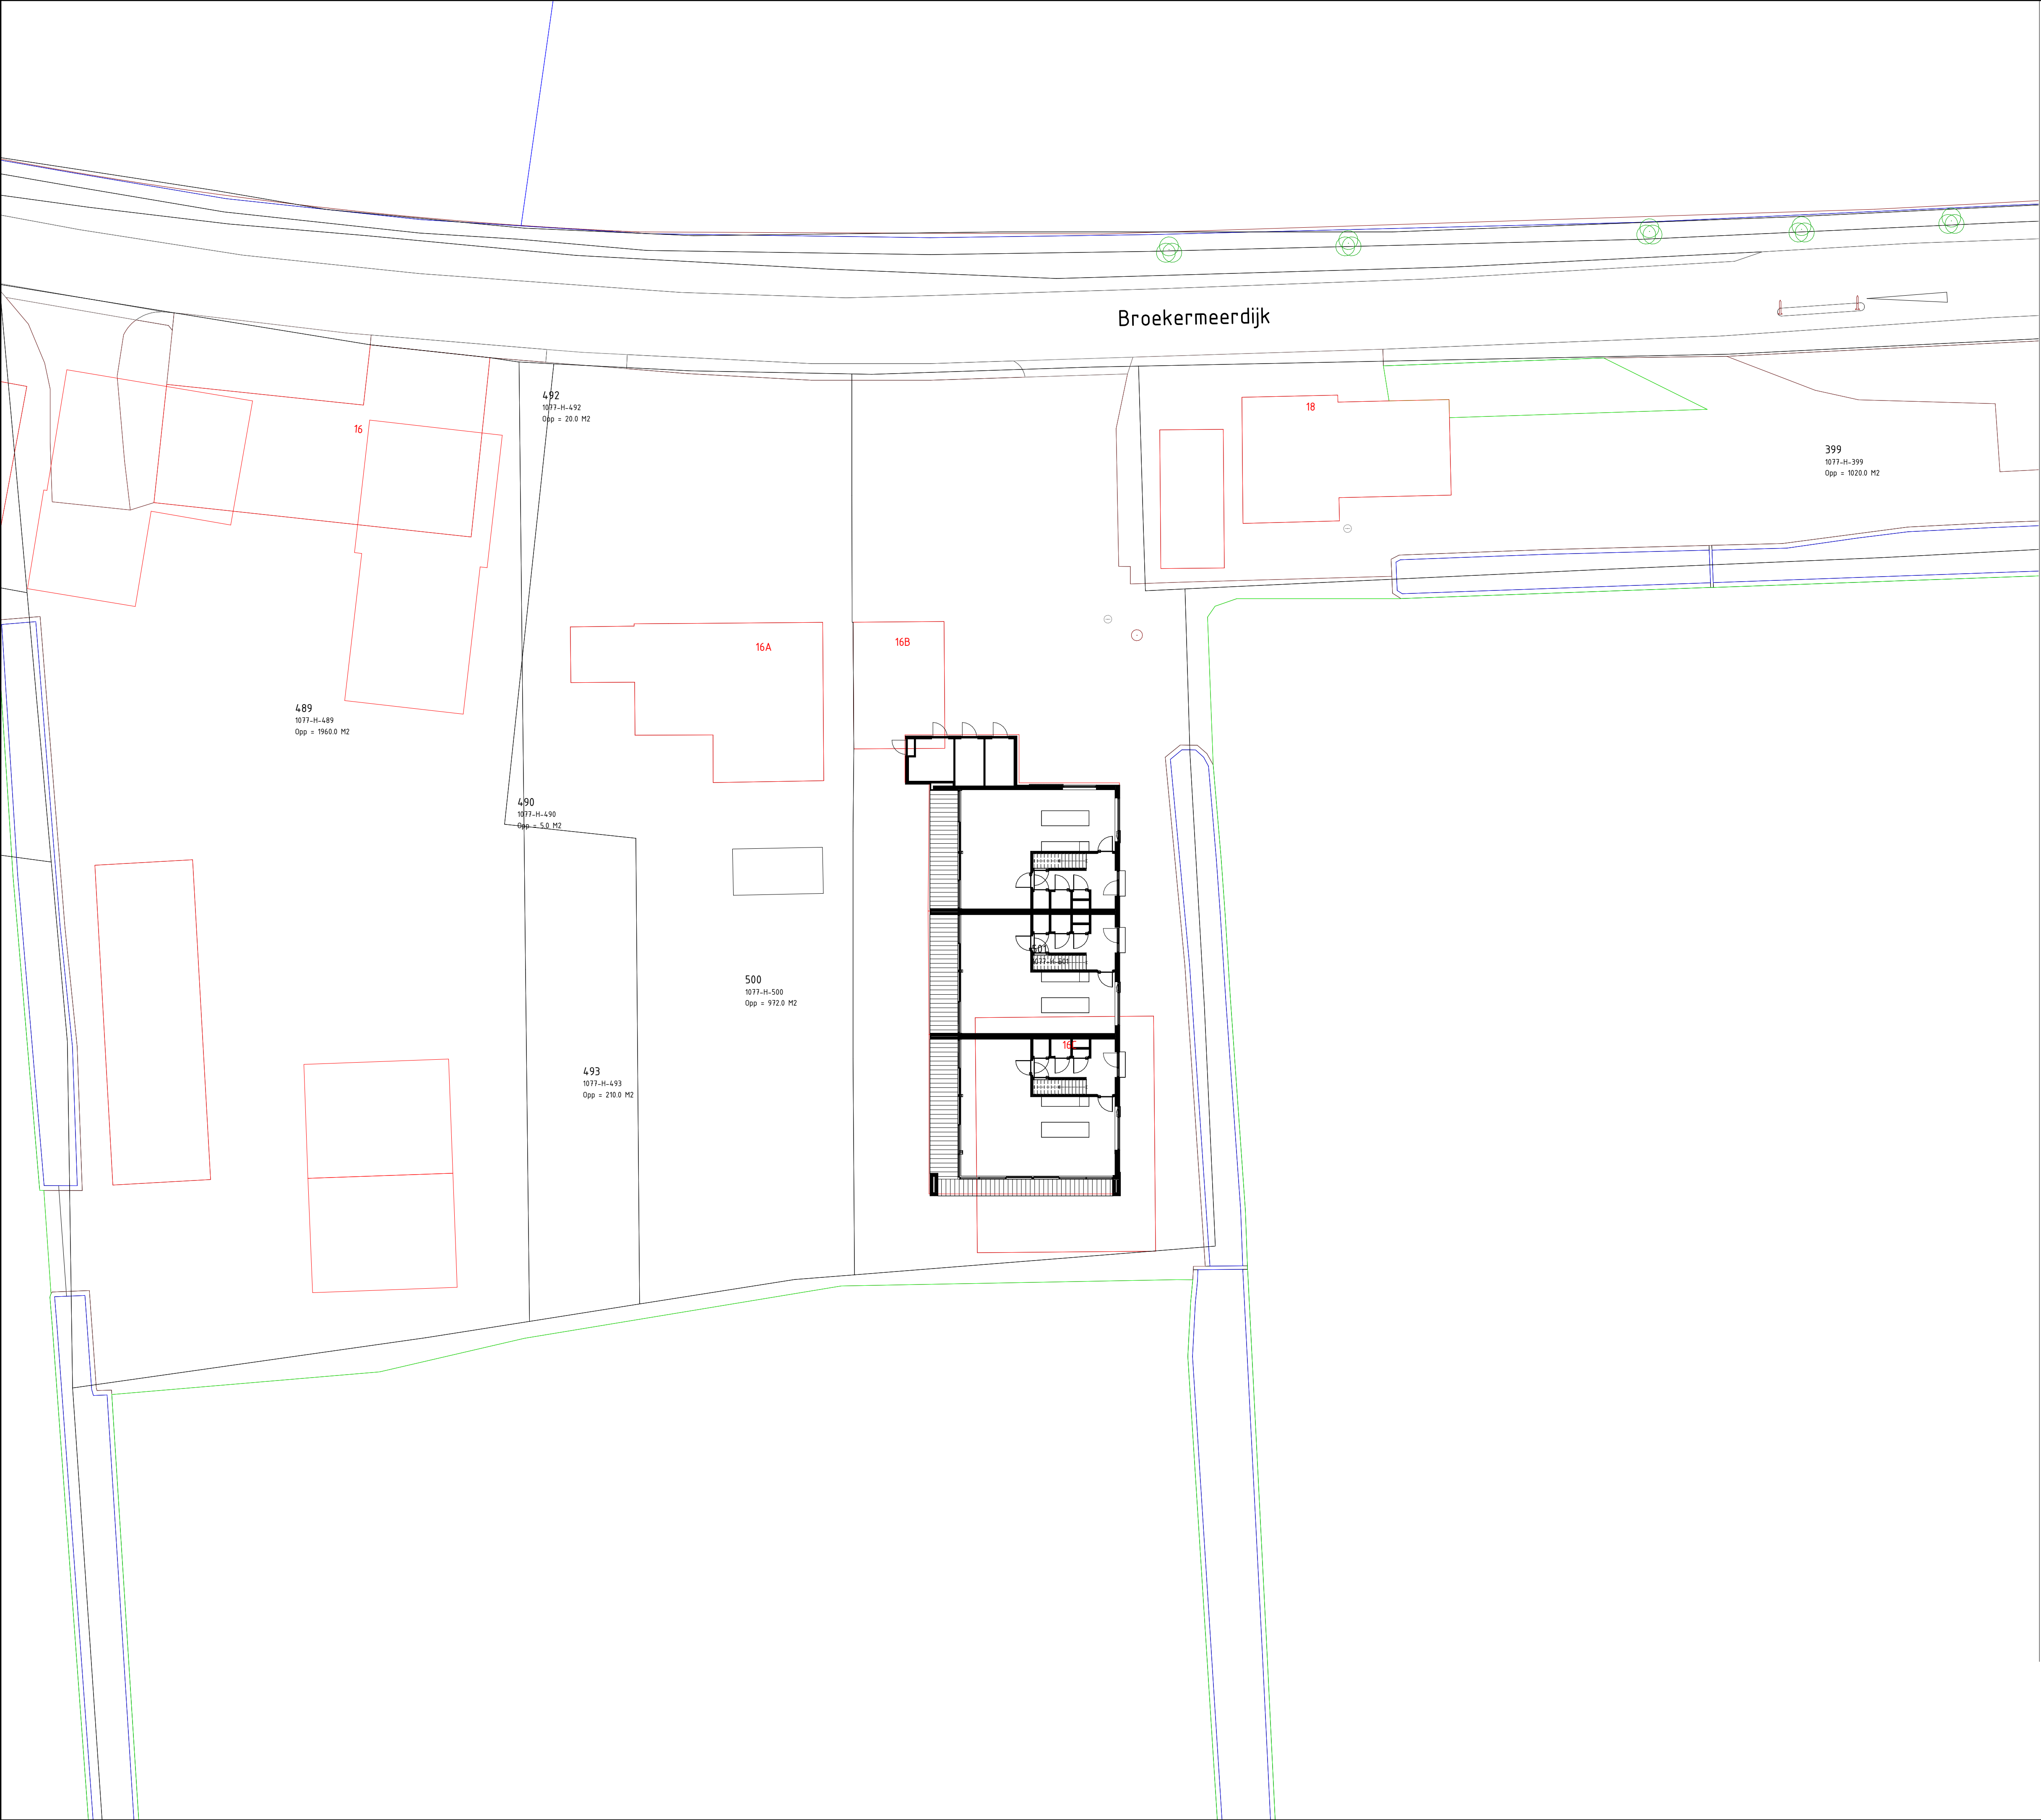

Broekermeerdijk

16

492
1077-H-492
Opp = 20.0 M2

18

399
1077-H-399
Opp = 1020.0 M2

489
1077-H-489
Opp = 1960.0 M2

16A

16B

490
1077-H-490
Opp = 5.0 M2

500
1077-H-500
Opp = 972.0 M2

493
1077-H-493
Opp = 210.0 M2

16

KOPERSCONTRACTSTUK

DISCLAIMER
De op deze tekening aangegeven maten zijn circa maten in millimeters en tussen de wanden/vloeren gemeten, waarbij geen rekening is gehouden met enige wandafwerking, plinten, aftimmering etc. In verband met de nauwkeurige uitwerking van de details, constructies, maatvoering van diverse materialen e.d. kunnen er kleine afwijkingen ontstaan ten opzichte van de nu vermelde gegevens. Deze geringe afwijkingen geven geen aanleiding tot verrekening. Aan de in deze tekening gemeten maten kunnen geen rechten worden ontleend. De op deze tekening aangegeven maatvoering is niet geschikt voor opdrachten aan derden door koper(s). De op deze tekening gestippeld weergegeven elementen en/of aangegeven alternatieven behoren niet tot de standaard levering. De posities van aansluitingen en installatie onderdelen zijn indicatief op de tekening weergegeven. De exacte aantallen en posities zullen na berekening in het werk door de installateurs worden bepaald en kunnen afwijken van deze tekening.

	Situatie		
	projectnaam	Omta - Watergang	pagina nummer 6
	adres	Broekermeerdijk 16b, c, 1454 AH Watergang	datum 09-10-2026
	blad	A1	schaal Schaal 1:100