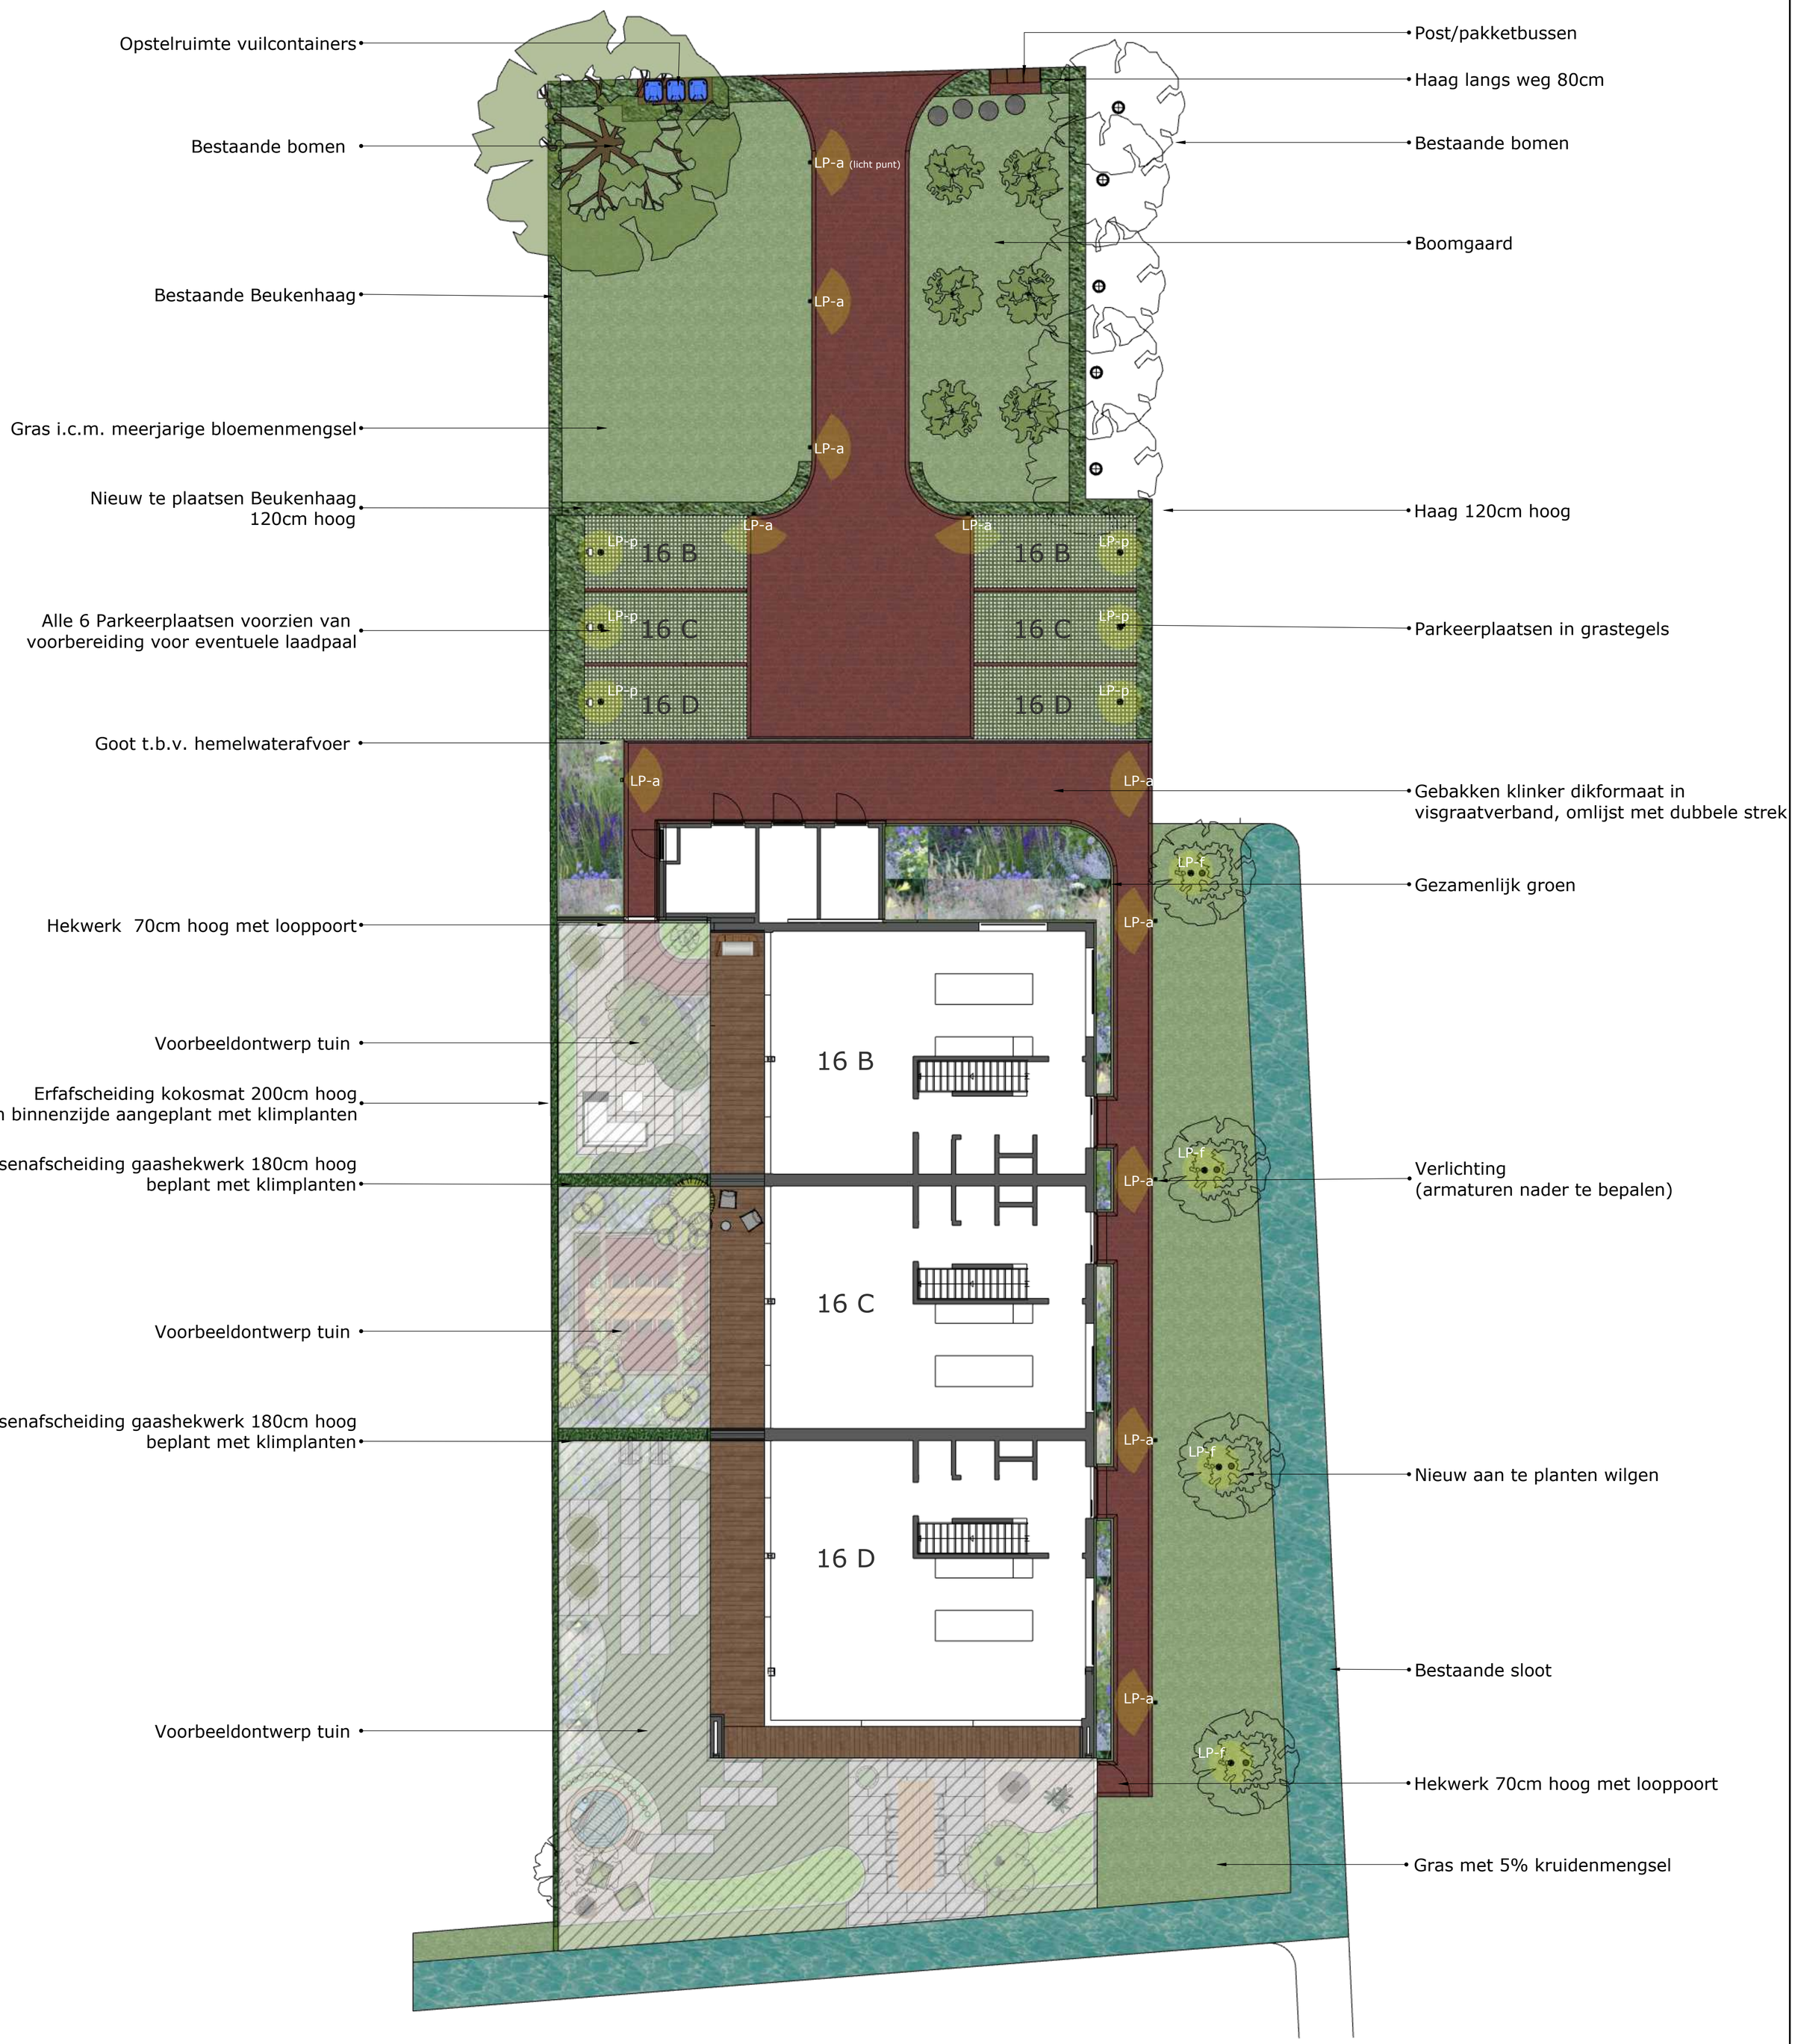

	LP-p= Puck		gras met 5% kruidenmengsel		mix van vaste planten
	LP-a= Ace corten		gebakken klinkers dikformaat		grastegels als parkeerplaats
	LP-f= Flux met spike		vlonder hardhout		hagen
	Knotwilgen		fruitbomen		staptegels om vanaf achterzijde pakketbus te openen

N

Inrichting buitenruimte
Broekermeerdijk 16 B - C - D
Watergang

schaal 1:100 d.d. 31-07-2026
aangepast 25-08-2026
31-08-2026
04-09-2026

formaat A1

Bunt HOVENIERS
Nijkerk | Tel. 033 - 3037 750 | www.bunthoveniers.nl